



Oppbygging av standard Ø1200 påkoplingskum trykkavløp BVA

PLAN

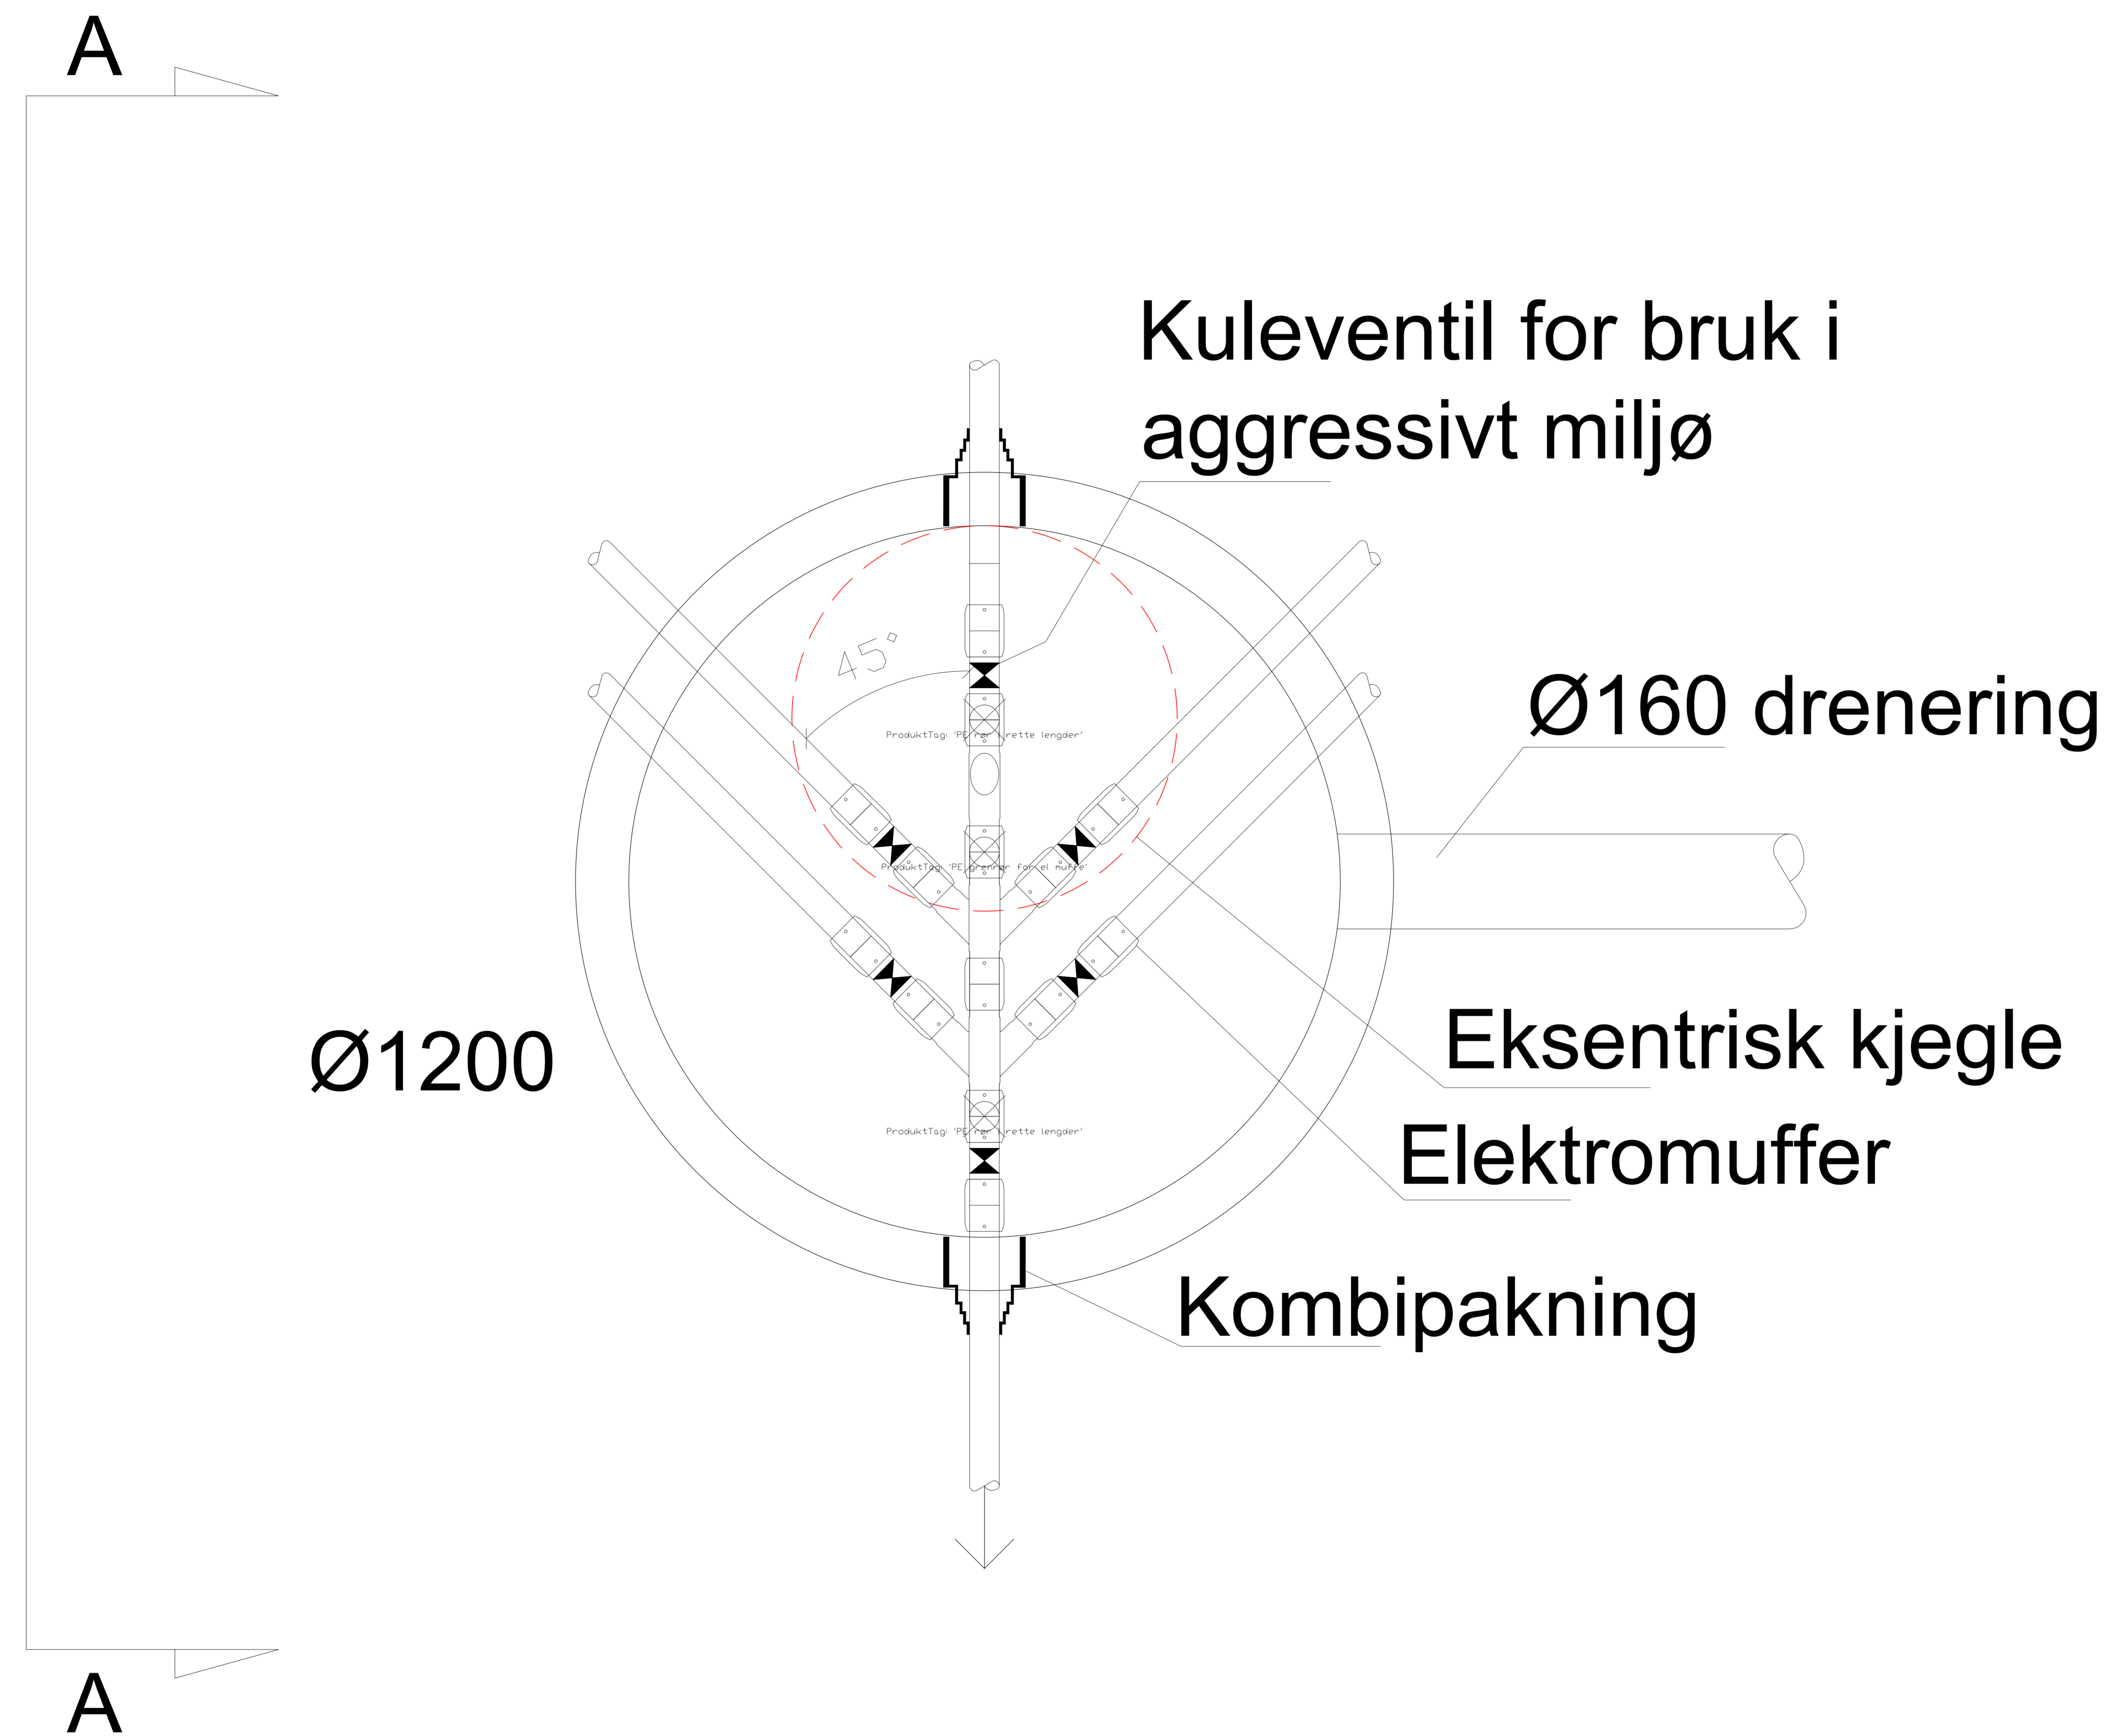

SNITT A-A

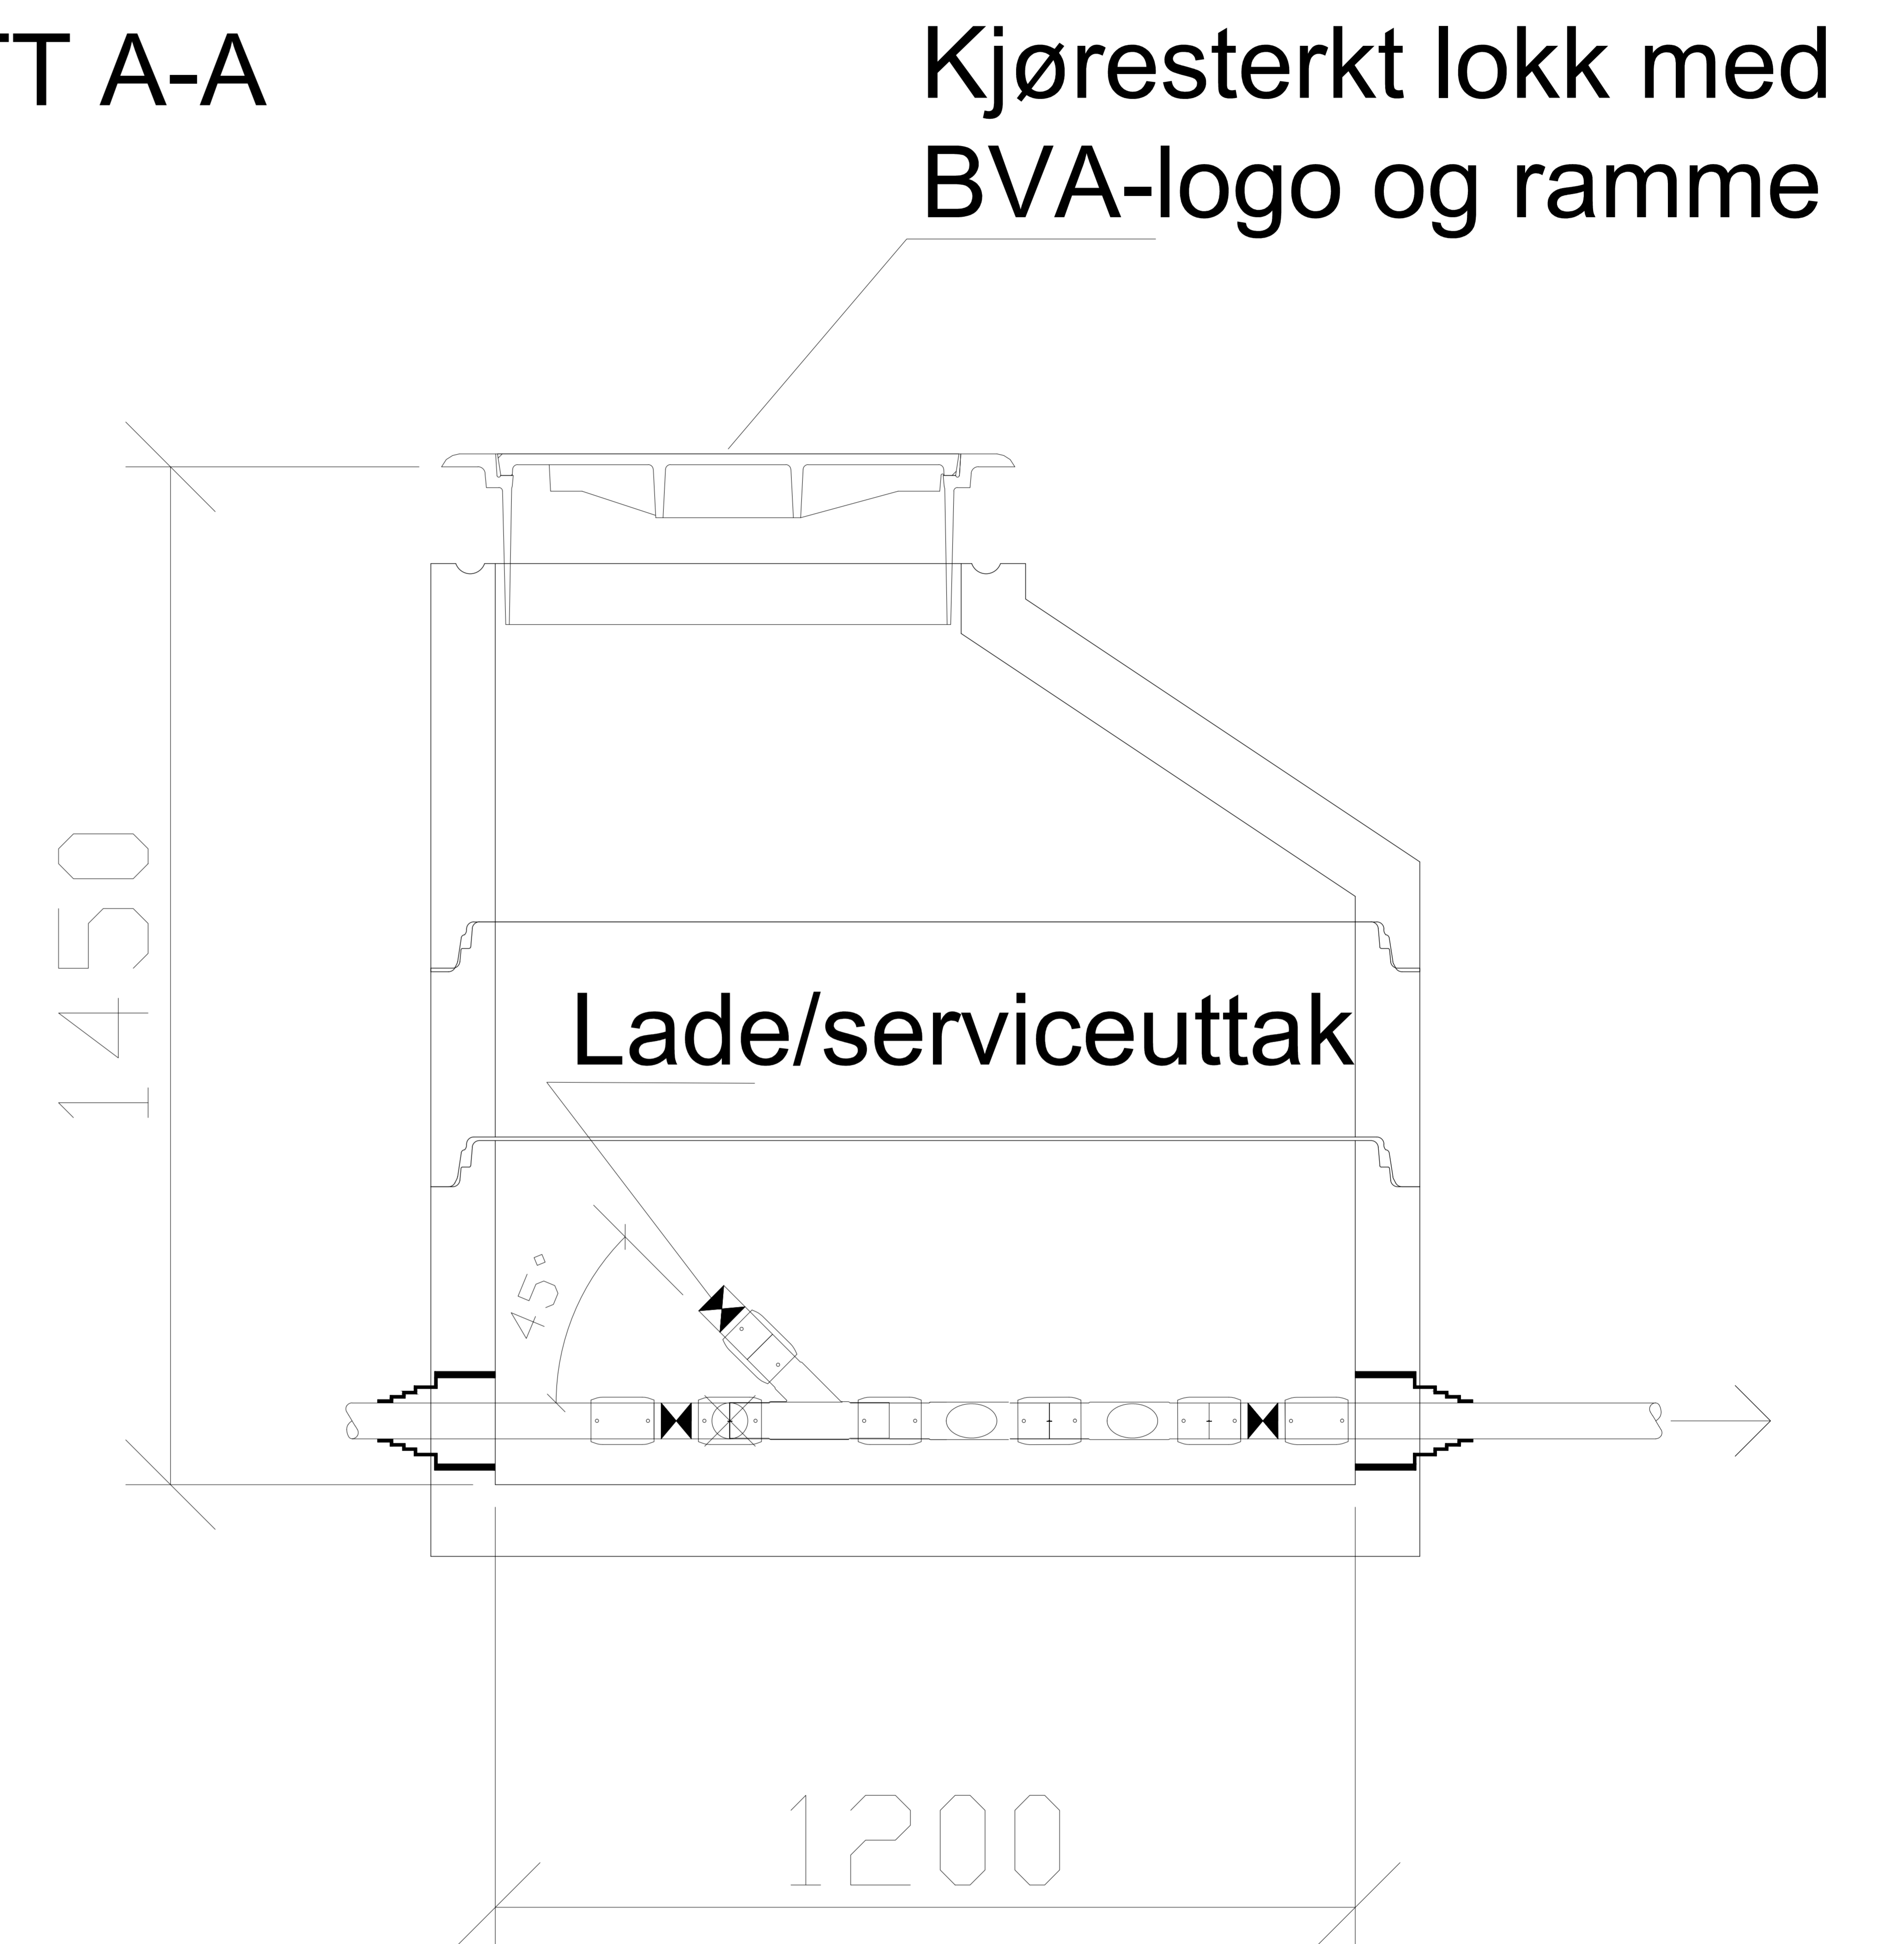

0	Grunnlag for VA-norm	22.04.2015	MW	---
Rev.	Endring - erstatning	Dato	Sign.	Kontr.
Bømlo Vatn og Avløpssekskap AS		Målestokk:	Kontroll: ---	
Vann og avløpsnorm		A3 1:20	Tegn: MW	
			Saksb: JOJ	
			Dato: 22.04.2015	
Detaljtegning		Prosjektnr:		660
standard Ø1200 påkoplingskum trykkavløp		XREF/DWG filnavn:		
		660_Kumskisse_VA-norm.dwg		
DIMENSJON		Tegn.nr.	Rev.	
Gamle Forusveien 10A 4031 STAVANGER Tlf: 51 44 01 00 E-post: post@dimensjon.no		H101	0	